


Hochwasserschutz Schmidmühlen

Lauterach

Bauzeit 2003 - 2008

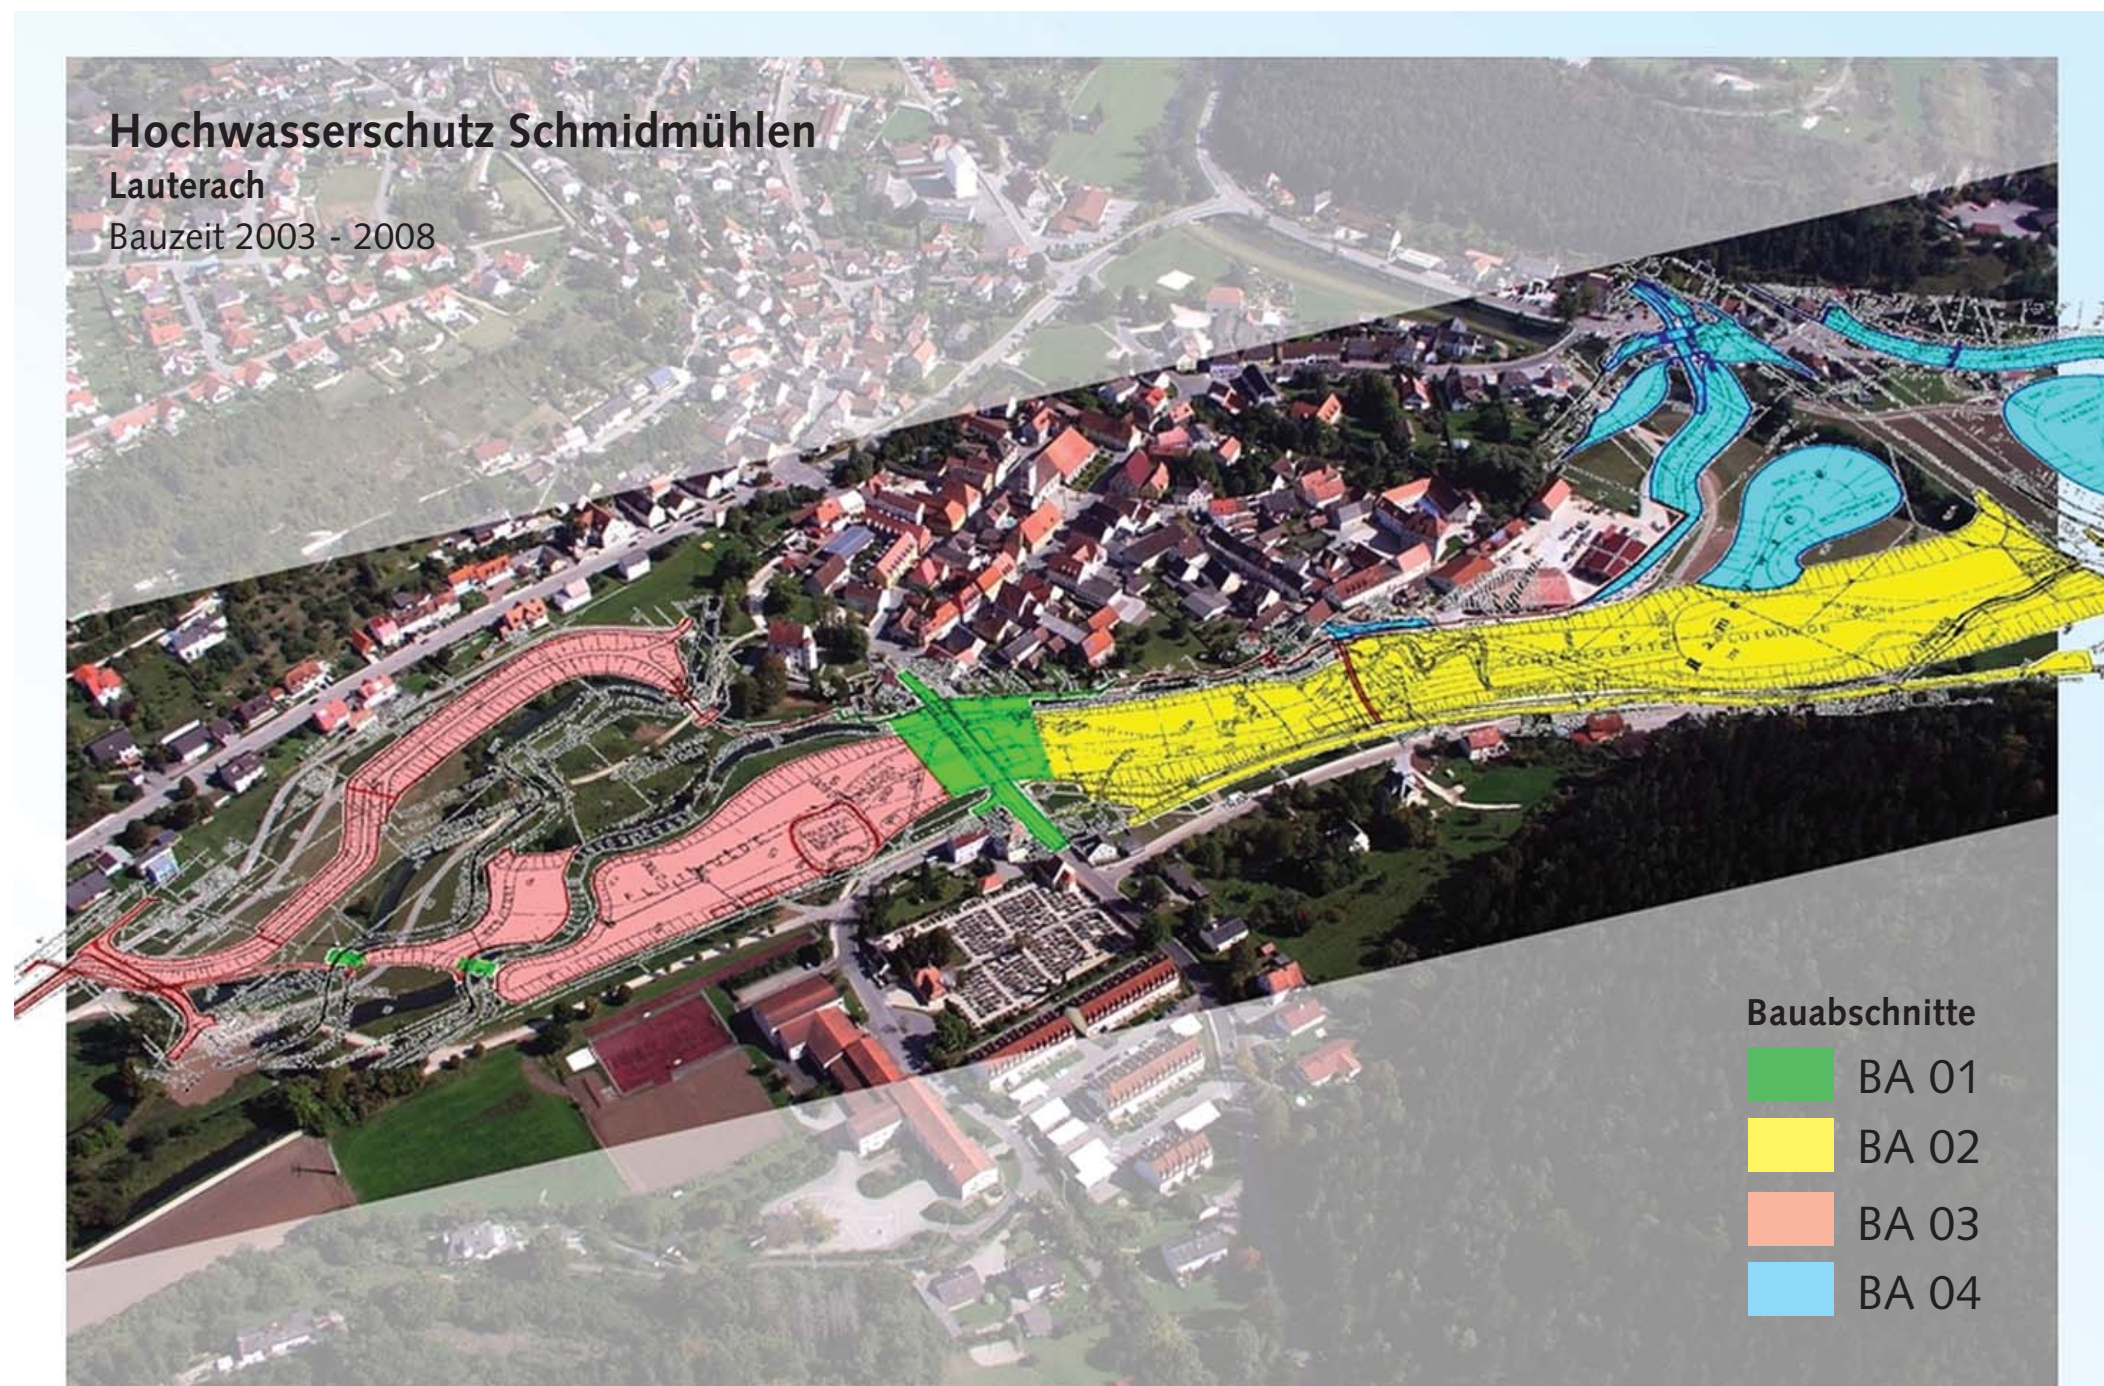

Bauabschnitte

- BA 01
- BA 02
- BA 03
- BA 04

BA 01
Spannbeton-
und Doppel-
bogenbrücke,
Ufermauern



BA 02
Flutmulde,
Sohlgleite, Filter

BA 03
Hochwasser-
verschlüsse,
Klappenwehr



BA 04
Hochwasser-
verschluss in der
"Alten Vils" und
Schöpfwerk

